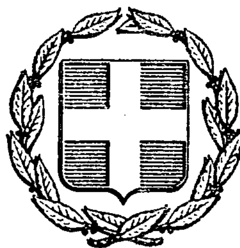


ΕΦΗΜΕΡΙΣ ΤΗΣ ΚΥΒΕΡΝΗΣΕΩΣ
ΤΗΣ ΕΛΛΗΝΙΚΗΣ ΔΗΜΟΚΡΑΤΙΑΣ

ΑΘΗΝΑ 1 ΜΑΡΤΙΟΥ 1988	ΤΕΥΧΟΣ ΤΕΤΑΡΤΟ	ΑΡΙΘΜΟΣ ΦΥΛΛΟΥ 177

ΠΕΡΙΕΧΟΜΕΝΑ

ΠΟΛΕΟΔΟΜΙΑ
ΑΠΟΦΑΣΕΙΣ

ΠΟΛΕΟΔΟΜΙΑ
ΑΠΟΦΑΣΕΙΣ

Αριθ. 14987/537 (1)

Μερική κατάργηση των υπ' αριθ. Ε. 15687/2060/26.7.1973 (ΦΕΚ 956/Β) και 25569/1525/27.9.1978 (ΦΕΚ 533/Δ) αποφάσεων του Υπουργού Δημοσίων Έργων, που εξαιρούν από την αρμοδιότητα του Νομάρχη την έγκριση, επέκταση, τροποποίηση κ.λπ. των σχεδίων πόλεων Σπάρτης (Ν. Λακωνίας), Ναυπλίου και Πόρτο - Χελίου (Ν. Αργολίδας).

Ο ΥΠΟΥΡΓΟΣ
ΠΕΡΙΒΑΛΛΟΝΤΟΣ, ΧΩΡΟΤΑΞΙΑΣ & ΔΗΜ. ΕΡΓΩΝ

Έχοντας υπόψη:

1. Το άρθρο 1 του Ν.Δ/τος 1018/1971 (ΦΕΚ 220/Α) περί τροποποιήσεως και συμπληρώσεως του Α.Ν. 314/1968 «περί παροχής εις τον Υπουργόν Βορείου Ελλάδος και τους Νομάρχας αρμοδιότητος επί θεμάτων εγκρίσεως, επεκτάσεως ή τροποποιήσεως σχεδίων πόλεων και κωμών» και ειδικότερα την παράγρ. 3 αυτού.

2. Τις διατάξεις του Ν. 1032/1980 «περί συστάσεως Υπουργείου Χωροταξίας, Οικισμού και Περιβάλλοντος» (ΦΕΚ 57/Α) και ειδικότερα τα άρθρα 2, 3 και 7.

3. Τις διατάξεις του Ν. 1558/85 «Κυβέρνηση και Κυβερνητικά Όργανα» (ΦΕΚ 137/Α) και ειδικότερα το άρθρο 23 παράγρ. 1.

4. Την υπ' αριθ. Υ.1291/1987 απόφαση του Πρωθυπουργού «Σύσταση θέσης Αναπληρωτή Υπουργού στα Υπουργεία Εξωτερικών, Εθνικής Άμυνας, Περιβάλλοντος, Χωροταξίας και Δημοσίων Έργων, Μεταφορών και Επικοινωνιών και Υφυπουργού στο Υπουργείο Εθνικής Οικονομίας» (ΦΕΚ 526/Β).

5. Την υπ' αριθ. Υ.1436/15.10.87 απόφαση του Πρωθυπουργού «Καθορισμός αρμοδιοτήτων του Αναπληρωτή Υπουργού Περιβάλλοντος, Χωροταξίας και Δημοσίων Έργων Μανόλη Παπαστεφανάκι» (ΦΕΚ 549/Β/16.10.87), αποφασίζουμε:

1) Καταργούνται: α) Η υπ' αρ. Ε.15687/2060/26.7.1973 απόφαση του Υπουργού Δημοσίων Έργων «περί εξαιρέσεως εκ της αρμοδιότητος του Νομάρχου ως προς την έγκρισιν, επέκτασιν, τροποποίησιν κ.λπ. των σχεδίων πόλεων και κωμών, περιοχών ιδιαιτέρου ενδιαφέροντος» (ΦΕΚ 956/Β) κατά το μέρος που αυτή αφορά τις πόλεις «Σπάρτη» (Ν. Λακωνίας) και «Πόρτο Χέλι» (Ν. Αργολίδας) και β) η υπ' αρ. 25569/1525/27.9.1978 όμοια απόφαση «περί εξαιρέσεως παραδοσιακών τινών οικισμών του κράτους εκ της αρμοδιότητος του Νομάρχου ως προς την έγκρισιν, επέκτασιν, τροποποίησιν κ.λπ. των σχεδίων πόλεων και κωμών κ.λπ.» (ΦΕΚ 533/Δ) κατά το μέρος που αυτή αφορά στο τμήμα της πόλης Ναυπλίου (Ν. Αργολίδας), που φαίνεται εκτός διαγράμμισης στο σχετικό πρωτότυπο διάγραμμα σε κλίμακα 1:5000 που έχει θεωρηθεί από τον Προϊστάμενο της Δ/νσης Πολεοδομικών Εφαρμογών με την υπ' αρ. 14987/537/1988 πράξη του και που συνοπτικό του αντίτυπο δημοσιεύεται με την παρούσα απόφαση.

Στο εξής οι παραπάνω περιοχές υπάγονται στην αρμοδιότητα του οικείου Νομάρχη ως προς την τροποποίηση σχεδίων πόλεων και τον καθορισμό όρων και περιορισμών δόμησης, σύμφωνα με το Ν. 1018/1971 και το υπ' αρ. 183/1986 Π.Δ/γμα «Έγκριση τροποποιήσεων σχεδίων πόλεων και καθορισμός όρων και περιορισμών δόμησης από τους νομάρχες» (ΦΕΚ 70/Α).

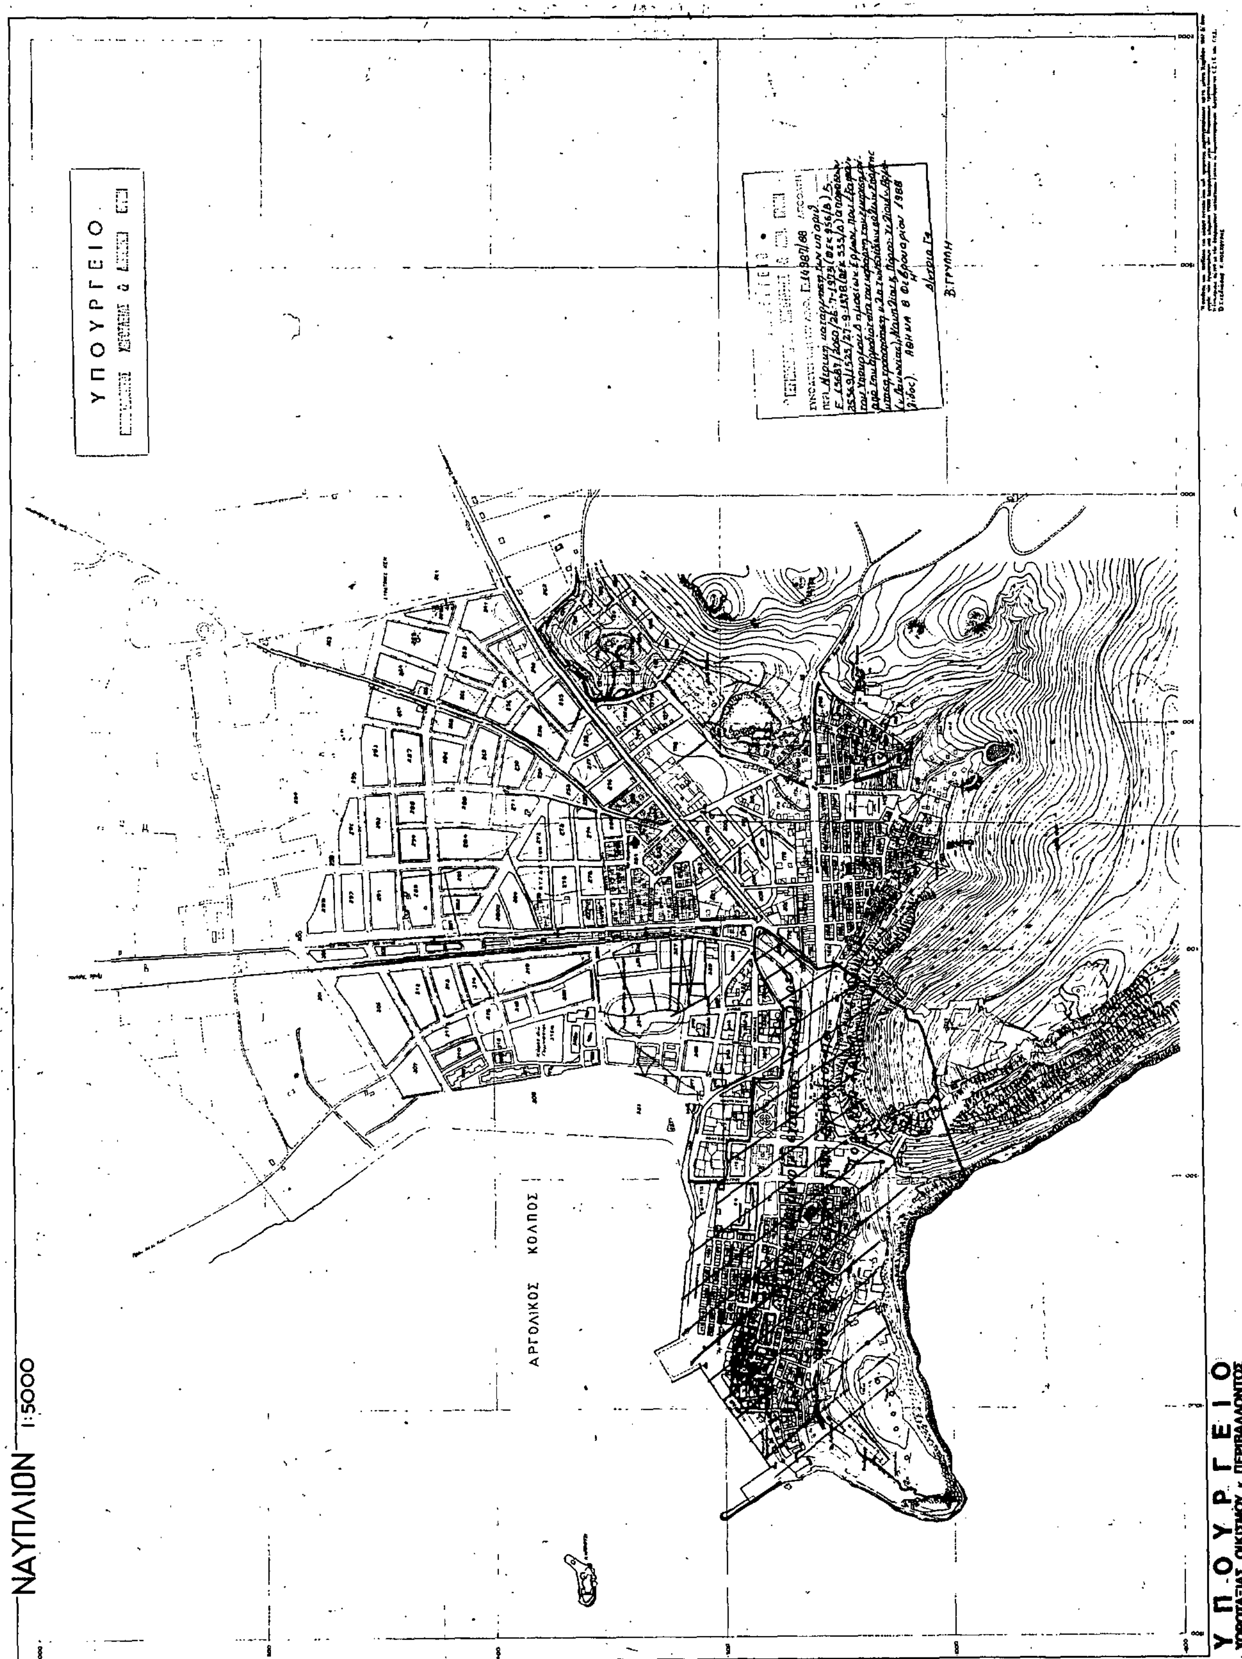
2) Η ισχύς της παρούσας απόφασης αρχίζει από τη δημοσίευσή της στην Εφημερίδα της Κυβερνήσεως.

Η απόφαση αυτή να δημοσιευθεί στην Εφημερίδα της Κυβερνήσεως.

Αθήνα, 8 Φεβρουαρίου 1988

Ο ΑΝΑΠΛΗΡΩΤΗΣ ΥΠΟΥΡΓΟΣ

ΜΑΝΟΛΗΣ ΠΑΠΑΣΤΕΦΑΝΑΚΙΣ


ΝΑΥΠΛΙΟΝ 1:5000
ΥΠΟΥΡΓΕΙΟ
ΑΡΓΟΛΙΚΟΣ ΚΟΛΠΟΣ
ΥΠΟΥΡΓΕΙΟ
ΧΩΡΟΤΑΞΙΑΣ ΟΙΚΙΣΜΟΥ κ. ΠΕΡΙΒΑΛΛΟΝΤΟΣ

Αριθ. ΤΠ-ΠΕ 6817/87 (2)

Έγκριση ρυμοτομικού σχεδίου του αγροτικού οικισμού Μοναστηρακίου Ν. Δράμας.

Ο ΝΟΜΑΡΧΗΣ ΔΡΑΜΑΣ

Έχοντας υπόψη:

1. Τις διατάξεις του Ν.Δ/τος της 17 Ιουλίου 1923 όπως μεταγενέστερα τροποποιήθηκαν και συμπληρώθηκαν και ειδικότερα τα άρθρα 3, 9, 29 και 70.

2. Τις διατάξεις του Ν. 1577/85 (ΦΕΚ 210/Α).

3. Τις διατάξεις του Ν. 1337/83 (ΦΕΚ 33/Α) και ειδικότερα το άρθρο 38.

4. Τις διατάξεις του Α.Ν. 314/1968 (ΦΕΚ 47/Α) όπως τροποποιήθηκαν και συμπληρώθηκαν με το υπ' αριθ. 1018/71 Ν.Δ/γμα (ΦΕΚ 220/Α) και με την παράγρ. 3 του άρθρου 34 του Ν. 1577/85 (ΦΕΚ 210/Α).

5. Τις διατάξεις του υπ' αριθ. 183/85 Π.Δ/τος (ΦΕΚ 70/Α).

6. Τη διανομή του οικισμού Μοναστηρακίου του Υπουργείου Γεωργίας.

7. Την υπ' αριθ. 81/30.10.87 γνωμοδότηση του Κοινοτικού Συμβουλίου.

8. Την υπ' αριθ. 13/1/14.12.87 γνωμοδότηση του Συμβουλίου Χωροταξίας, Οικισμού και Περιβάλλοντος του νομού Δράμας.

9. Την απόφασή μας αρ. 853/23.3.87 (ΦΕΚ 405 Δ') που αφορά καθορισμό όρων δόμησης και ορίων του οικισμού, αποφασίζουμε:

Εγκρίνουμε το ρυμοτομικό σχέδιο όπως θεωρείται από τον Προϊστάμενο του Τμήματος Πολεοδομίας και Πολ. Εφαρμογών.

Χαρακτηρίζουμε το οικόπεδο αρ. κτημ. 148 στο Ο.Τ. 17 ως χώρο για ανέγερση Σχολείου.

Χαρακτηρίζουμε το οικόπεδο αρ. κτημ. 147 στο Ο.Τ. 17 ως χώρο για ανέγερση Νηπιαγωγείου.

Χαρακτηρίζουμε το οικόπεδο αρ. κτημ. 145-146 στο Ο.Τ. 17 ως χώρο κοινοτικό για πολιτιστικούς σκοπούς.

Η απόφαση αυτή μαζί με το συνημμένο διάγραμμα να δημοσιευτεί στην Εφημερίδα της Κυβερνήσεως.

Δράμα, 9 Φεβρουαρίου 1988

Ο Νομάρχης

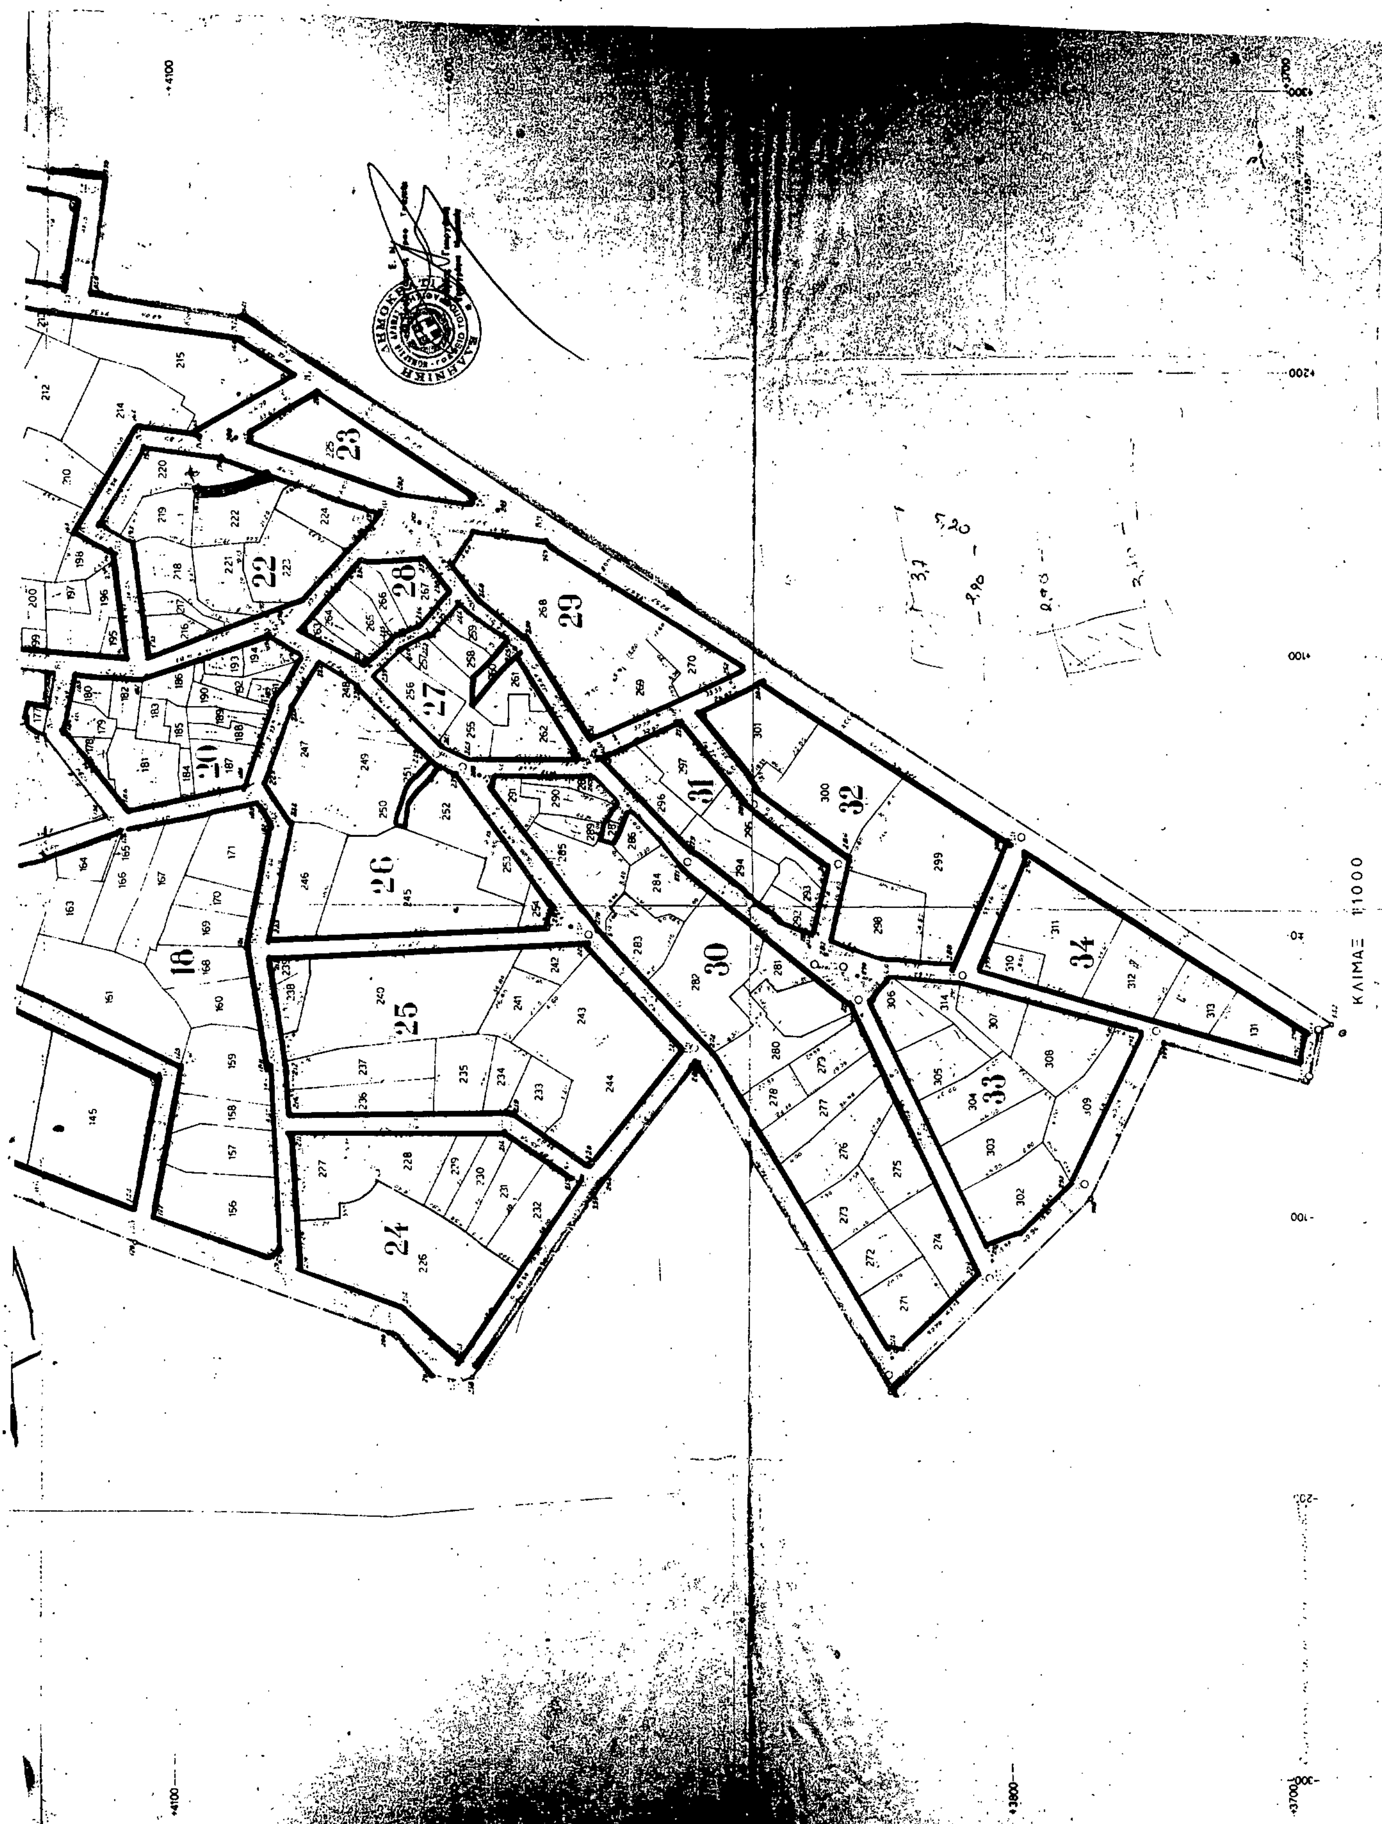
ΠΑΝΑΓΙΩΤΗΣ ΜΑΥΡΙΔΗΣ

ΥΠΟΥΡΓΕΙΟ ΓΕΩΡΓΙΑΣ
ΝΟΜΑΡΧΙΑ ΔΡΑΜΑΣ
ΓΡΑΦΕΙΟ ΤΟΠΟΓΡΑΦΙΚΗΣ

ΣΥΝΟΙΚΙΣΜΟΣ ΜΟΝΑΣΤΗΡΑΚΙ ΔΡΑΜΑΣ

ΔΙΑΝΟΜΗ 1979

ΟΠΩΣ ΑΝΑΘΕΩΡΗΘΗΚΕ ΚΑΤΑ ΤΟ ΕΤΟΣ 1987


ΚΛΙΜΑΞ 1:1000

Αριθ. οικ. 6255 (3)

Τροποποίηση εγκεκριμένου σχεδίου πόλης Δροσιάς Ν. Εύβοιας στα Ο.Τ. 62, 63 και 65.

Ο ΝΟΜΑΡΧΗΣ ΕΥΒΟΙΑΣ

Έχοντας υπόψη:

1. Τις διατάξεις του Ν. 3200/55 «περί Διοικητικής αποκεντρώσεως».

2. Τις διατάξεις του από 17.7.1923 Ν.Δ/τος «περί σχεδίων πόλεων, κωμών κ.λπ.», όπως μεταγενέστερα τροποποιήθηκαν και συμπληρώθηκαν.

3. Τις διατάξεις του Α.Ν. 314/1968 «περί παροχής στον Υπουργό Β. Ελλάδος και τους Νομάρχες αρμοδιότητας επί θεμάτων έγκρισης, επέκτασης και τροποποίησης σχεδίων πόλεων κ.λπ.», όπως μεταγενέστερα τροποποιήθηκε.

4. Το από 30.8.1942 Δ/γμα Ρυμοτομίας σχεδίου πόλεως Δροσιάς, όπως αναθεωρήθηκε με το από 4.3.1947 Δ/γμα.

5. Τις 63/1981 και 14/1982 αποφάσεις του Κοινοτικού Συμβουλίου Δροσιάς.

6. Τη 10965/25.11.86 εισήγηση Τ.Π. και Π.Ε. προς το ΣΧΟΠ Νομού Εύβοιας.

7. Τη γνωμοδότηση αρ. 2, πρακτικό 45/10.12.1986 του ΣΧΟΠ Ν. Εύβοιας, αποφασίζουμε:

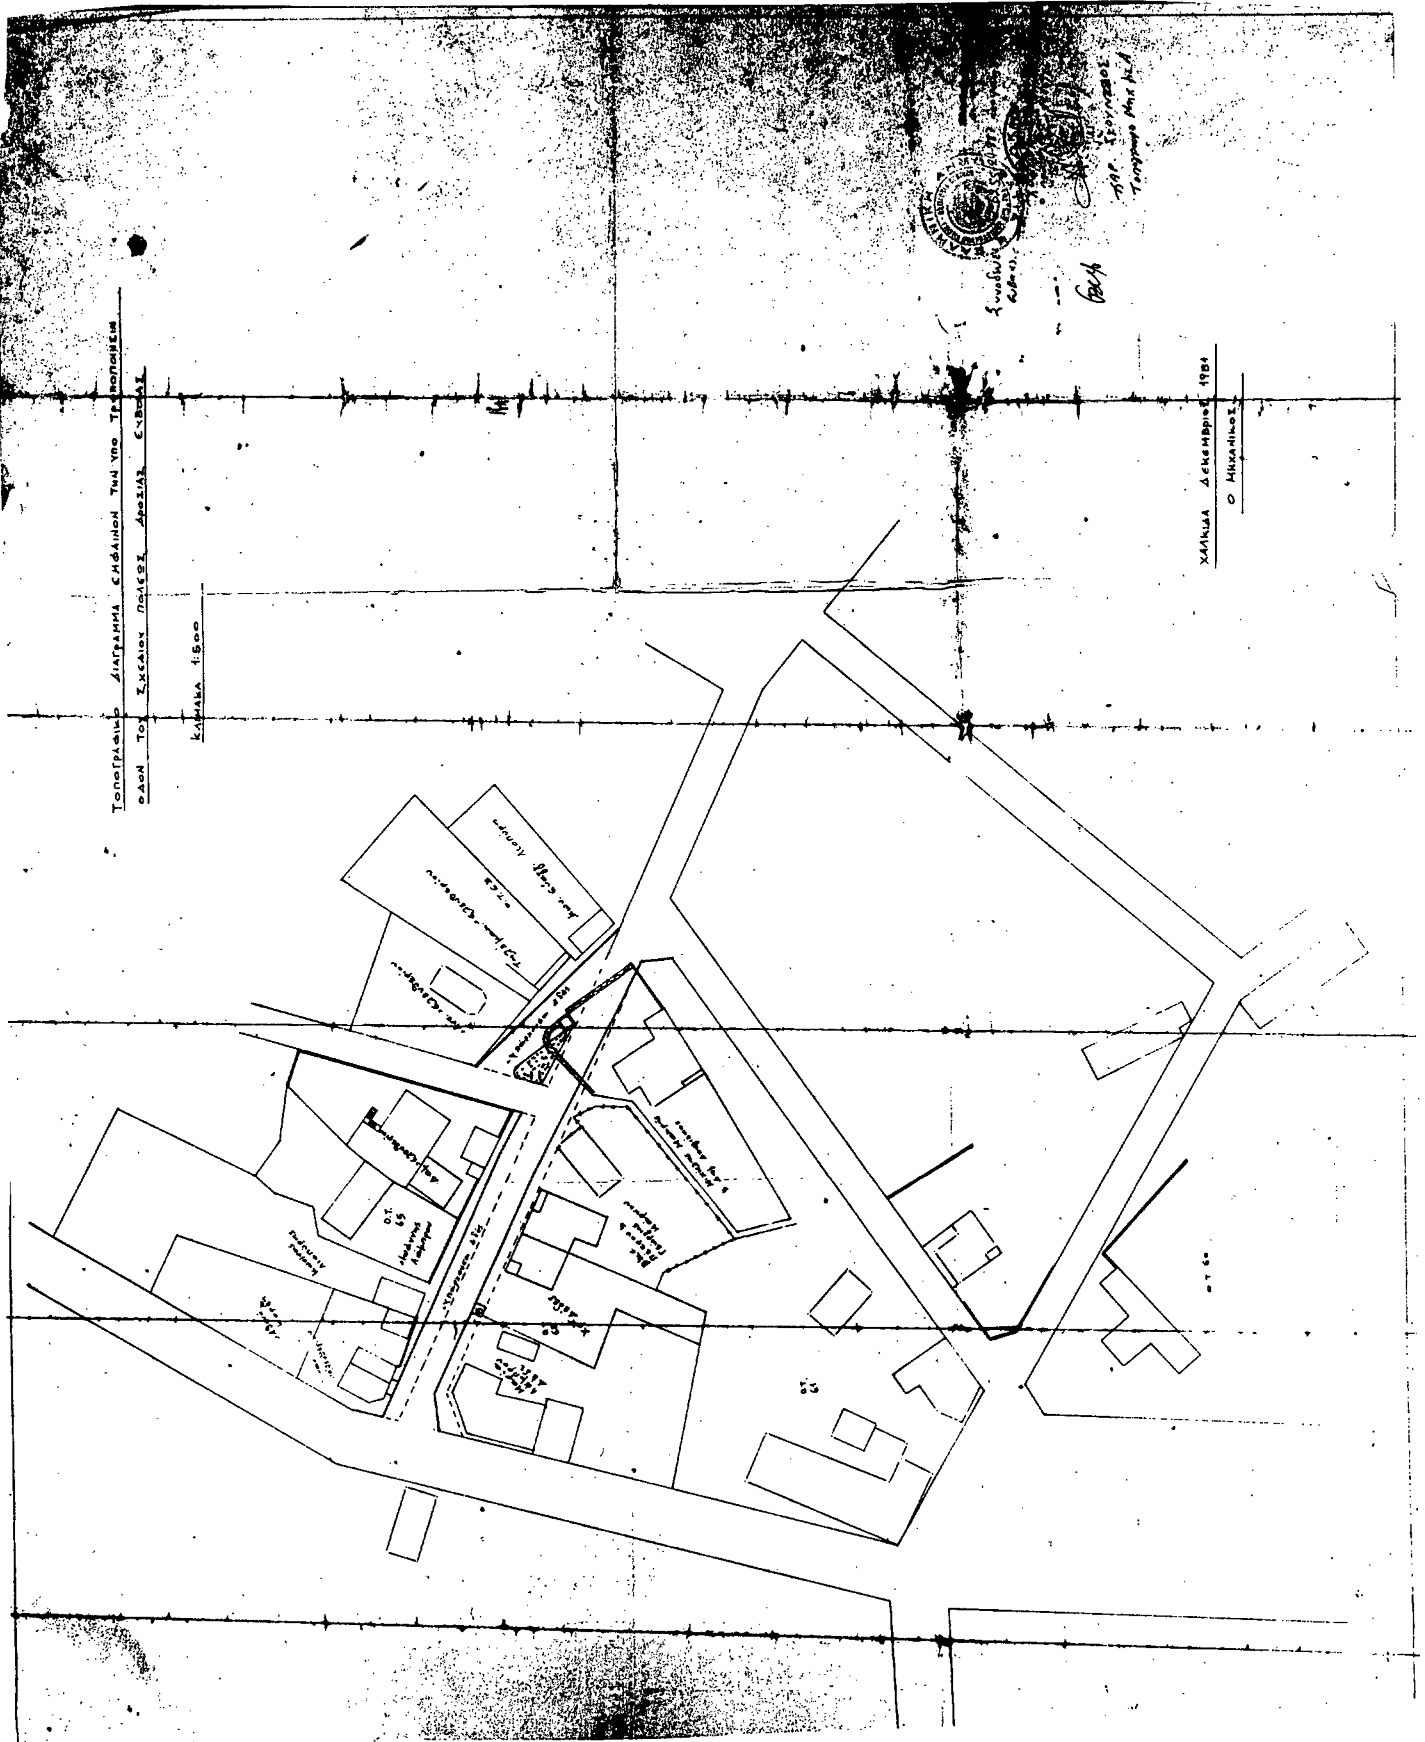
Εγκρίνουμε την τροποποίηση του εγκεκριμένου ρυμοτομικού σχεδίου πόλεως Δροσιάς στα Ο.Τ. 62, 63 και 65, όπως φαίνεται στο από 12.3.1987 θεωρημένο από τον προϊστάμενο του Τ.Π. και Π.Ε. Νομού Εύβοιας τοπογραφικό διάγραμμα που αποτελεί αναπόσπαστο παράρτημα της παρούσας απόφασης.

Η απόφαση αυτή να δημοσιευθεί στην Εφημερίδα της Κυβερνήσεως.

Χαλκίδα, 24 Αυγούστου 1987

Ο Νομάρχης

ΝΙΚΟΣ ΜΙΧΑΛΟΠΟΥΛΟΣ


ΤΟΠΟΓΡΑΦΙΚΟ ΔΙΑΓΡΑΜΜΑ ΕΜΦΑΙΝΟΝ ΤΗΝ ΥΠΟ ΤΡΟΠΟΠΟΙΗΣΙΝ
ΟΔΟΝ ΤΟΥ ΣΧΕΔΙΟΥ ΠΟΛΕΩΣ ΑΡΟΥΖΑΣ ΕΥΒΟΙΑΣ
ΚΛΙΜΑΚΑ 1:500
ΧΑΛΚΙΔΑ ΔΕΚΕΜΒΡΙΟΣ 1981
Ο ΜΗΧΑΝΙΚΟΣ